


墨江革命烈士纪念塔宗地图

单位：m

所在图幅号：2592.75-34468.50

宗地面积：1474.64 m²

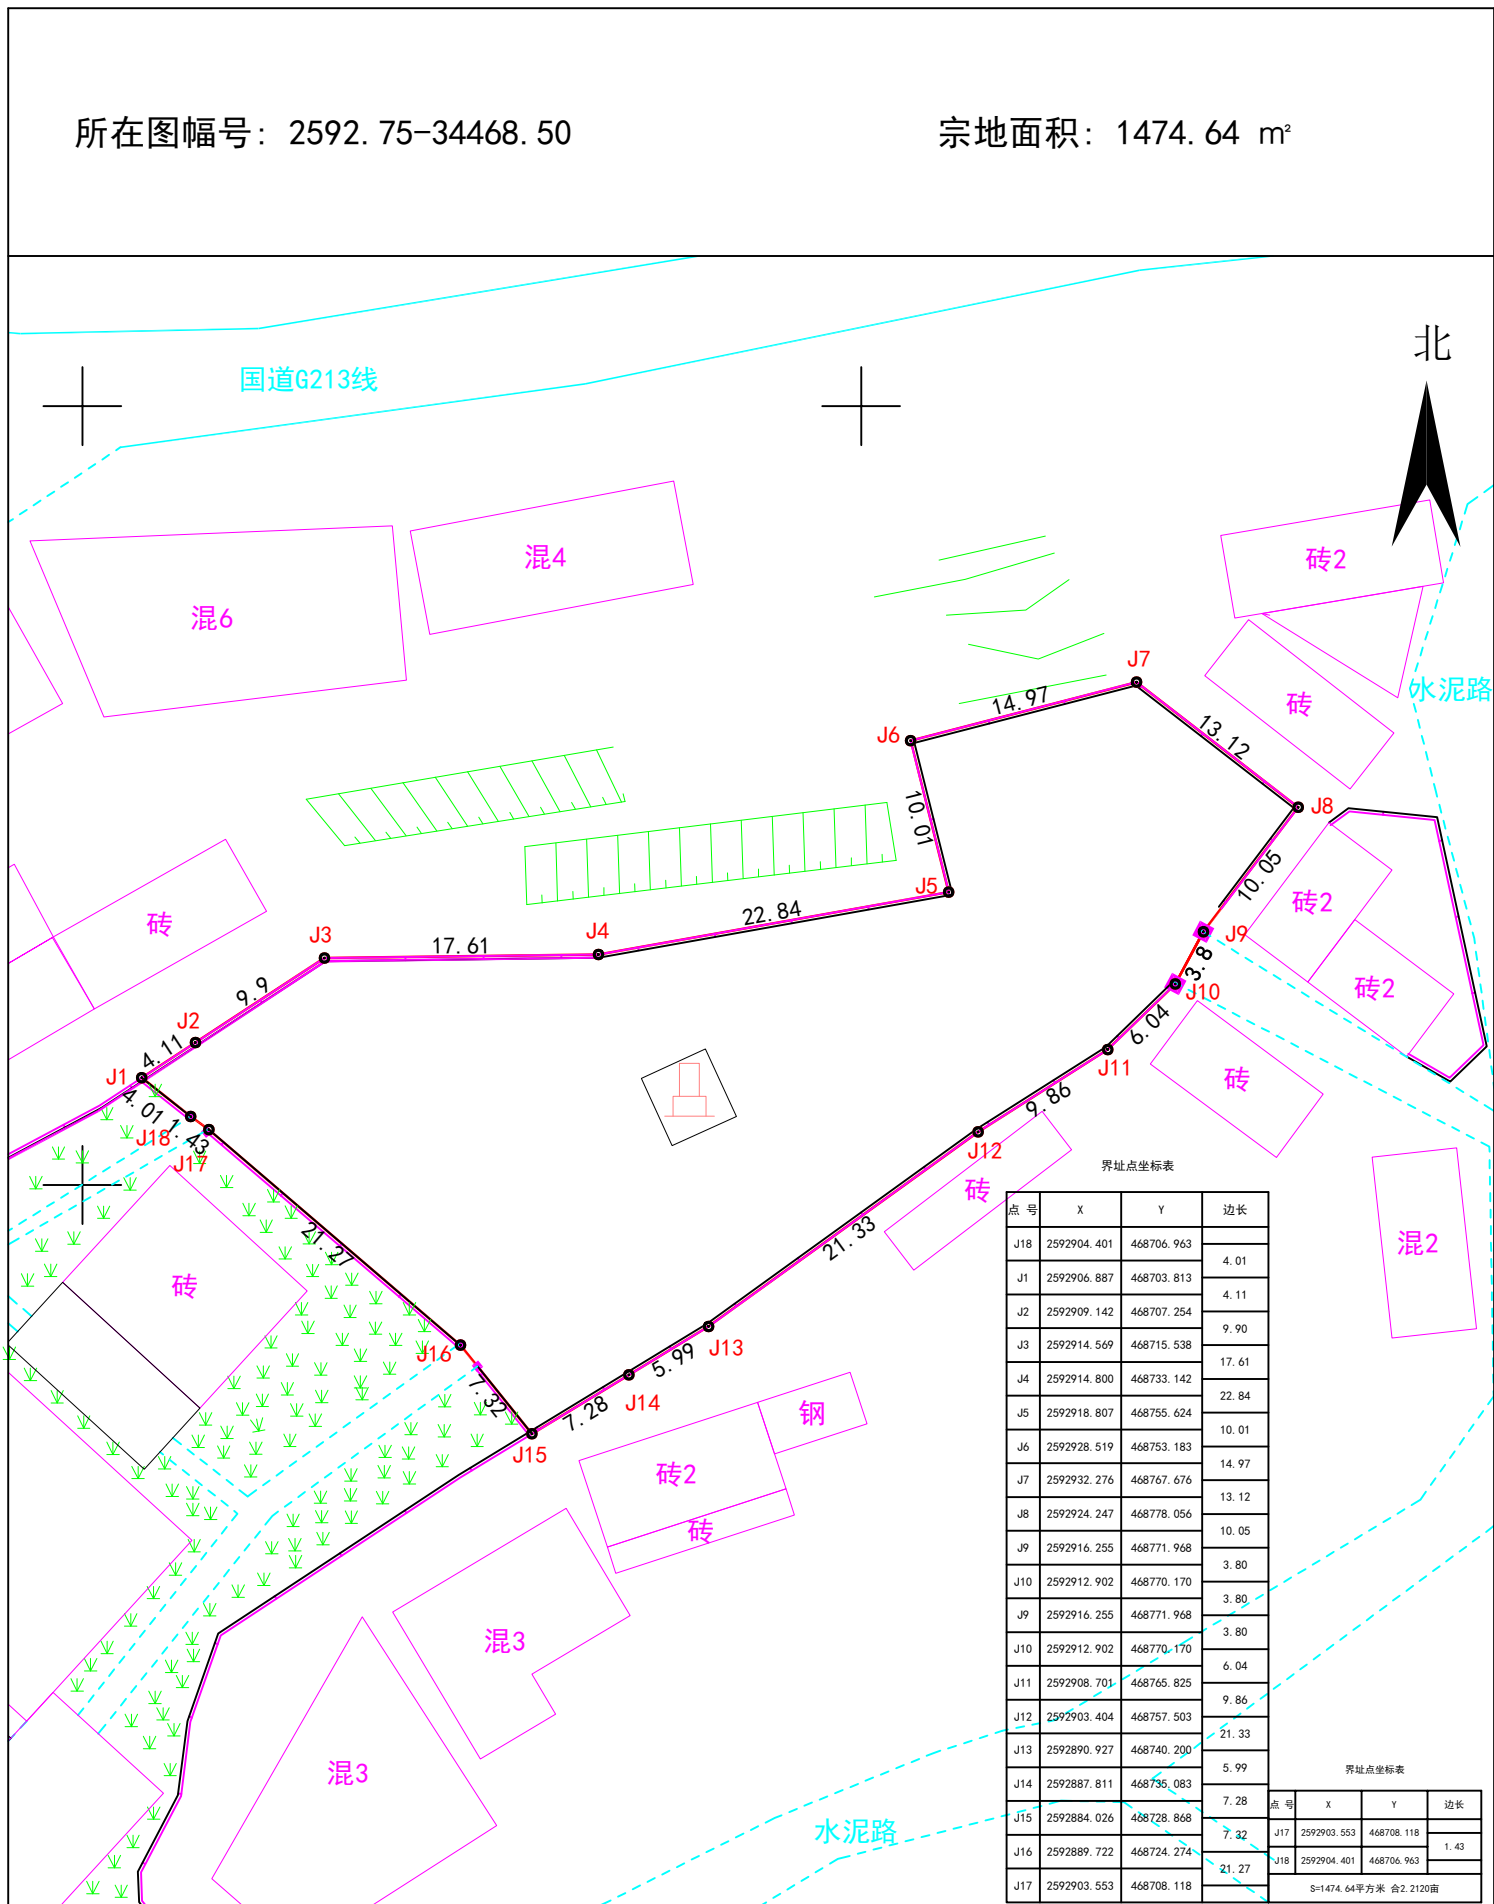

普洱市三维测绘工程有限公司墨江分公司

2023年10月解析法测图。

制图日期：2023年10月22日

审核日期：2023年10月22日

制图者：周富东

审核者：杨文春