

宗地图


单位: m, m²

宗地代码: /

土地权利人: 景谷傣族彝族自治县烈士陵园管理所

所在图幅号: 2590.75-34363.25, 2590.75-34363.50

宗地面积: 1026.94

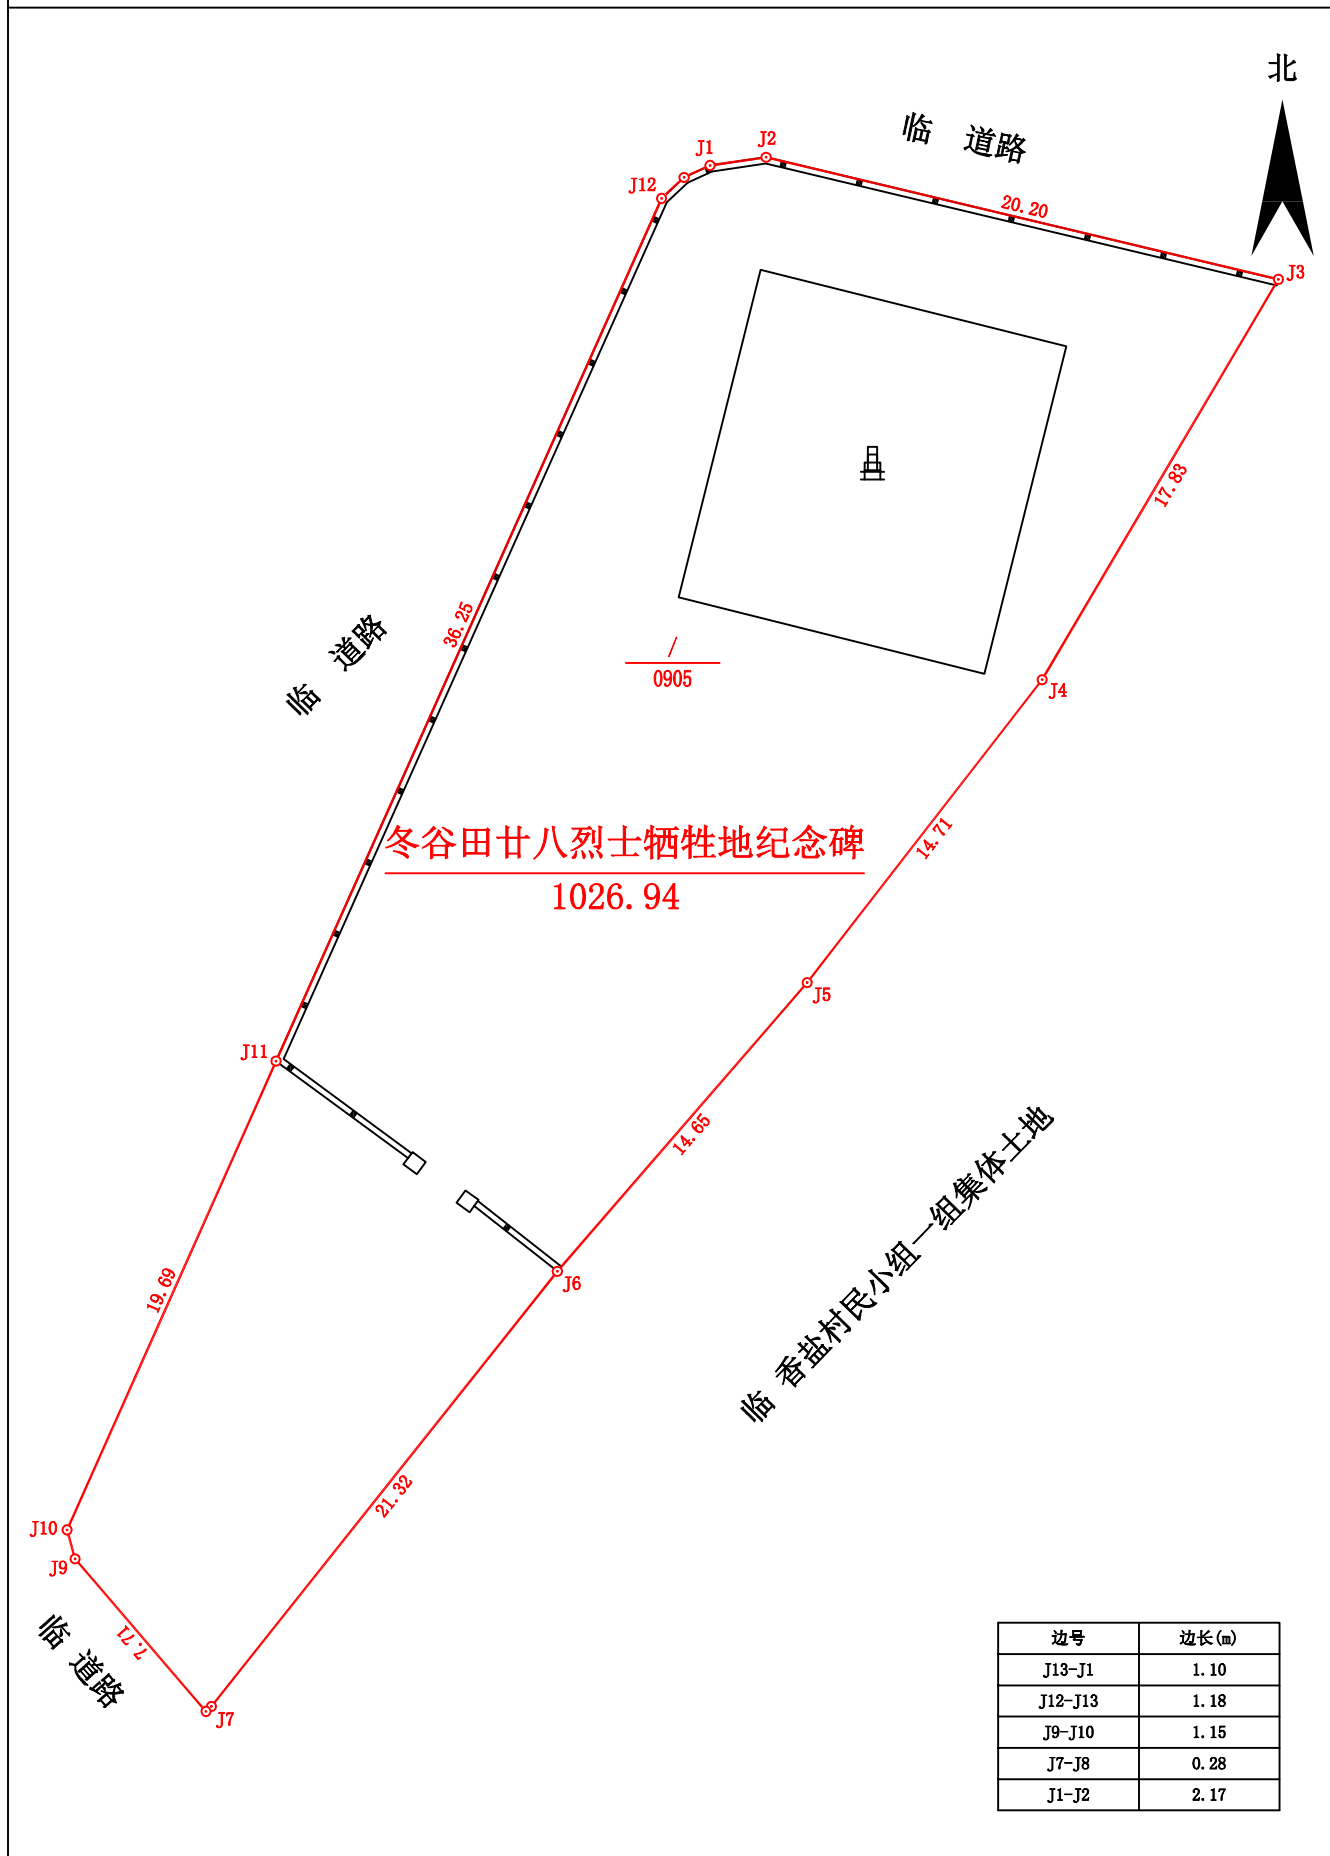

普洱胜雄测绘有限公司

2022年09月08日解析法测绘界址点

1: 300

制图日期: 2022年09月08日

制图者: 李学银

审核者: 王正雄

审核日期: 2022年09月08日